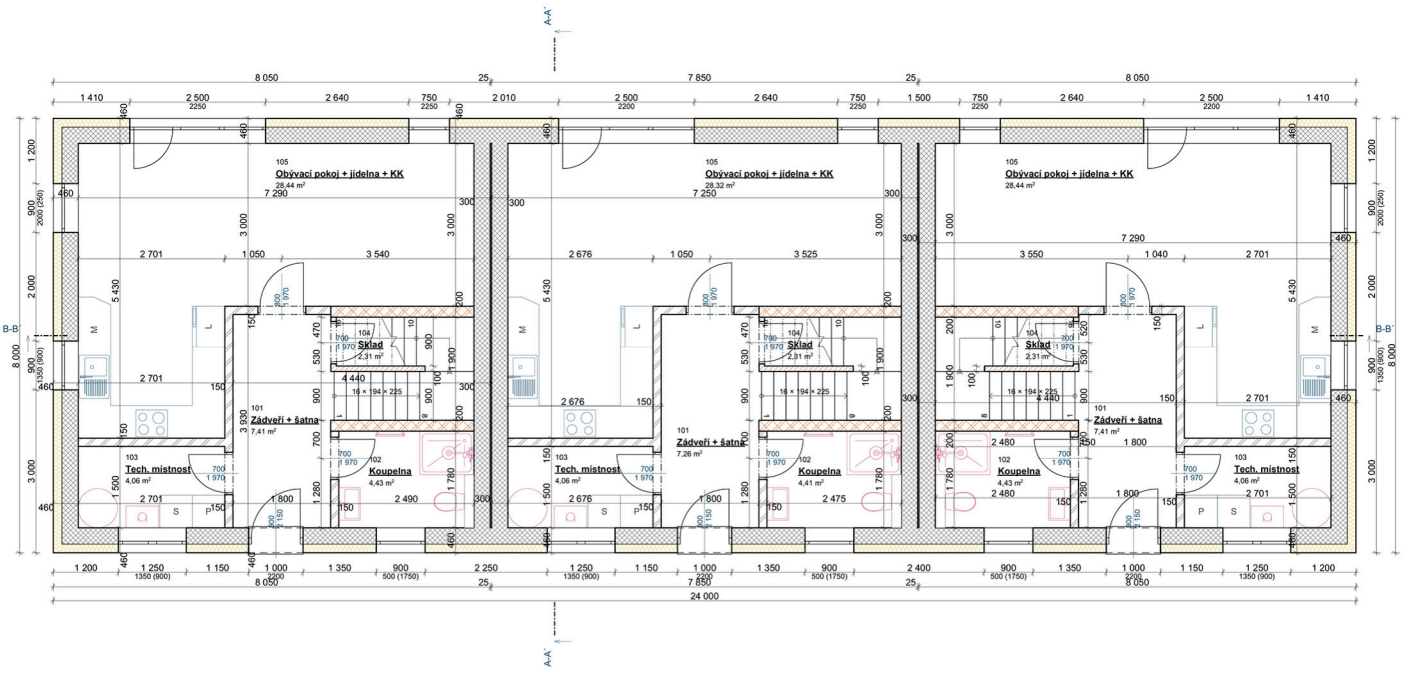

Tabulka místností 1.NP			
Vrstva	Č.	Název místnosti	Plocha (m2)
RD4 - RD7			
	101	Zádveří + šatna	7,41
	102	Koupelna	4,43
	103	Tech. místnost	4,06
	104	Sklad	2,31
	105	Obývací pokoj + jídelna + KK	28,44
			46,64 m²
RD5 - RD8			
	101	Zádveří + šatna	7,26
	102	Koupelna	4,41
	103	Tech. místnost	4,06
	104	Sklad	2,31
	105	Obývací pokoj + jídelna + KK	28,32
			46,35 m²
RD6 - RD9			
	101	Zádveří + šatna	7,41
	102	Koupelna	4,43
	103	Tech. místnost	4,06
	104	Sklad	2,31
	105	Obývací pokoj + jídelna + KK	28,44
			46,64 m²
			139,64 m²

PŘEKLADY:

keramické překlady, h= 24 cm

délka	uložení	světlost
1000	125	750
1250		1000
1500		1250
1750		1500
2000	200	1600
2250		1850
2500	250	2000
2750		2250
3000		2500
3250		2750
3500		3000

ŽB věnec: 150 kg oceli na m³ betonu C25/30
třída oceli : 10505 / B500 / BSt500

- při monolitických překladech součástí žb věnce, nad otvory přidat 3x výztuž, přesahy min. 250 mm na každou stranu

Okna Windek PVC CLIMA STAR 82 s U 0,76 W.M-2.k-1.
Vytápění navrženo elektrické - podlahové

Budou dodrženy technologické postupy dle pokynů vybraného dodavatele/výrobce zdícího systému.

Před betonáží podlahy bude po obvodu vložen pásek z měkčeného PVC.

Legenda materiálů:

- Obvodové keramické zdivo POROTHERM 30 Profi P10, tl. 300 mm, zděné na maltu Porotherm Profi +160 mm DEK EPS 70 F
- Dělící nosné keramické akustické zdivo Porotherm 30 AKU Z P15, tl. 300 mm, zděné na maltu Porotherm Profi
- Vnitřní keramické zdivo POROTHERM 19 AKU P15, tl. 200 mm, zděné na maltu Porotherm Profi
- Příčkové keramické zdivo Porotherm 14 Profi P10, tl. 140 mm, zděné na maltu Porotherm Profi
- Příčkové keramické zdivo POROTHERM 11,5 P10, tl. 125 mm, zděné na maltu Porotherm Profi
- Předstěna pro Geberit, Ytong/Porfix tl.125mm

Tato projektová dokumentace slouží pro vydání stavebního povolení.

VYPRACOVAL	ZODP.PROJEKTANT
Ondřej Vamberský	Ing. Novotný Miroslav

Stavebník: **Černý Jaroslav a Černá Marzena,** č. p. 168, 53801 Bylany
Martinů Miro a Martinů Iveta, Probluz 20, 50315 Dolní Přím

Akce: **Novostavba rodinného trojdomu**
RD4, RD5, RD6
k.ú. Medlešice, p.p.č 299/34, 299/33, 299/32

stavební část: Půdorys 1.NP

VR PROJECT PROJEKČNÍ STUDIO

FORMÁT	4x A4
DATUM	4/2021
STUPEŇ	DUR + DSP
MĚŘÍTKO	Č. VÝKRESU
1:50	D.1.1.3

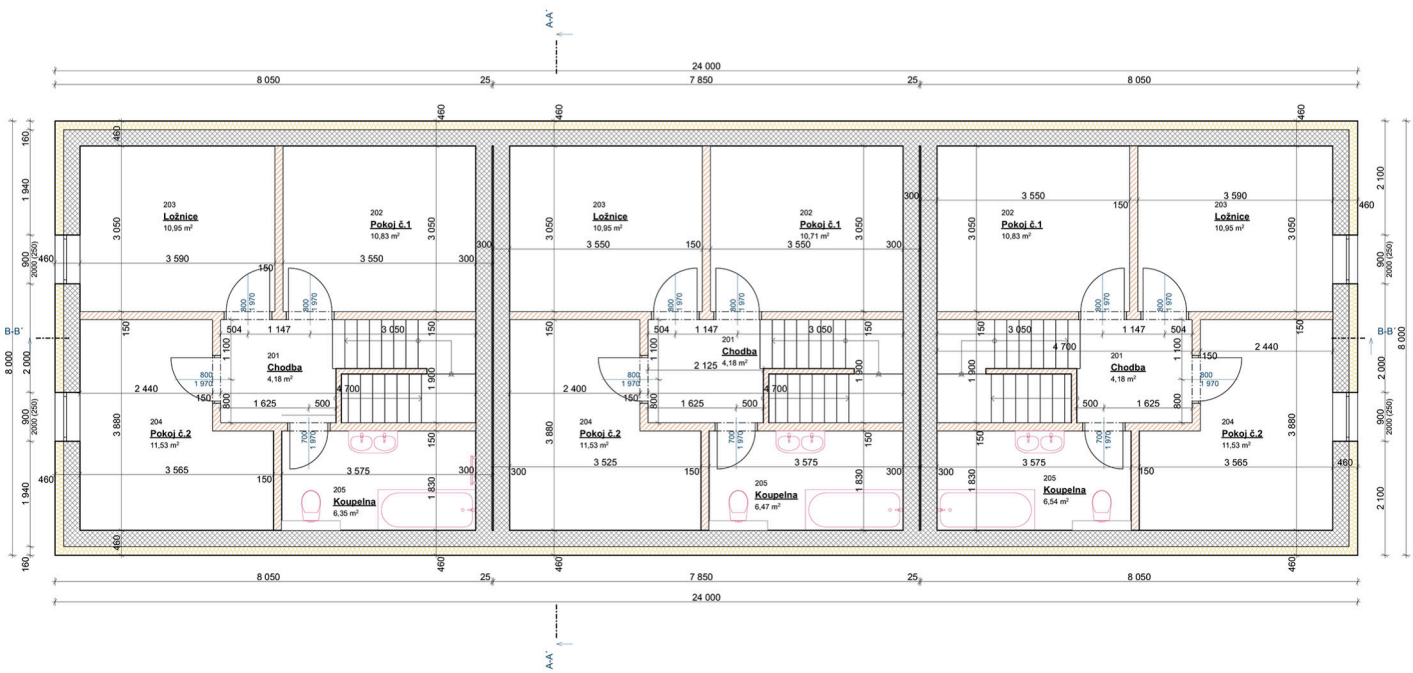

Tabulka místností 2.NP			
Vrstva	Č.	Název místnosti	Plocha (m2)
RD4 - RD7	201	Chodba	4,18
RD4 - RD7	202	Pokoj č.1	10,83
RD4 - RD7	203	Ložnice	10,95
RD4 - RD7	204	Pokoj č.2	11,53
RD4 - RD7	205	Koupelna	6,35
			43,84 m²
RD5 - RD8	201	Chodba	4,18
RD5 - RD8	202	Pokoj č.1	10,71
RD5 - RD8	203	Ložnice	10,95
RD5 - RD8	204	Pokoj č.2	11,53
RD5 - RD8	205	Koupelna	6,47
			43,83 m²
RD6 - RD9	201	Chodba	4,18
RD6 - RD9	202	Pokoj č.1	10,83
RD6 - RD9	203	Ložnice	10,95
RD6 - RD9	204	Pokoj č.2	11,53
RD6 - RD9	205	Koupelna	6,54
			44,03 m²
			131,71 m²

PŘEKLADY:

keramické překlady, h= 24 cm

délka	uložení	světlost
1000	125	750
1250		1000
1500		1250
1750		1500
2000	200	1600
2250		1850
2500	250	2000
2750		2250
3000		2500
3250		2750
3500		3000

ŽB věnec: 150 kg oceli na m³ betonu C25/30
třída oceli : 10505 / B500 / BSt500

- při monolitických překladech součástí žb věnce, nad otvory přidat 3x výztuž, přesahy min. 250 mm na každou stranu

Okna Windek PVC CLIMA STAR 82 s U 0,76 W.M-2.k-1.
Vytápění navrženo elektrické - podlahové

Budou dodrženy technologické postupy dle pokynů vybraného dodavatele/výrobce zdícího systému.

Před betonáží podlahy bude po obvodu vložen pásek z měkčeného PVC.

Legenda materiálů:

- Obvodové keramické zdivo POROTHERM 30 Profi P10, tl. 300 mm, zděné na maltu Porotherm Profi +160 mm DEK EPS 70 F
- Dělící nosné keramické akustické zdivo Porotherm 30 AKU Z P15, tl. 300 mm, zděné na maltu Porotherm Profi
- Vnitřní keramické zdivo POROTHERM 19 AKU P15, tl. 200 mm, zděné na maltu Porotherm Profi
- Příčkové keramické zdivo Porotherm 14 Profi P10, tl. 140 mm, zděné na maltu Porotherm Profi
- Příčkové keramické zdivo POROTHERM 11,5 P10, tl. 125 mm, zděné na maltu Porotherm Profi
- Předstěna pro Geberit, Ytong/Porfix tl.125mm

Tato projektová dokumentace slouží pro vydání stavebního povolení.

VYPRACOVAL	ZODP.PROJEKTANT
Ondřej Vamberský	Ing. Novotný Miroslav

Stavebník: **Černý Jaroslav a Černá Marzena,** č. p. 168, 53801 Bylany
Martinů Miro a Martinů Iveta, Probluz 20, 50315 Dolní Přím

Akce: **Novostavba rodinného trojdomu**
RD4, RD5, RD6
k.ú. Medlešice, p.p.č 299/34, 299/33, 299/32

stavební část: Půdorys 2.NP

VR PROJECT PROJEKČNÍ STUDIO

FORMÁT	4x A4
DATUM	4/2021
STUPEŇ	DUR + DSP
MĚŘÍTKO	Č. VÝKRESU
1:50	D.1.1.4