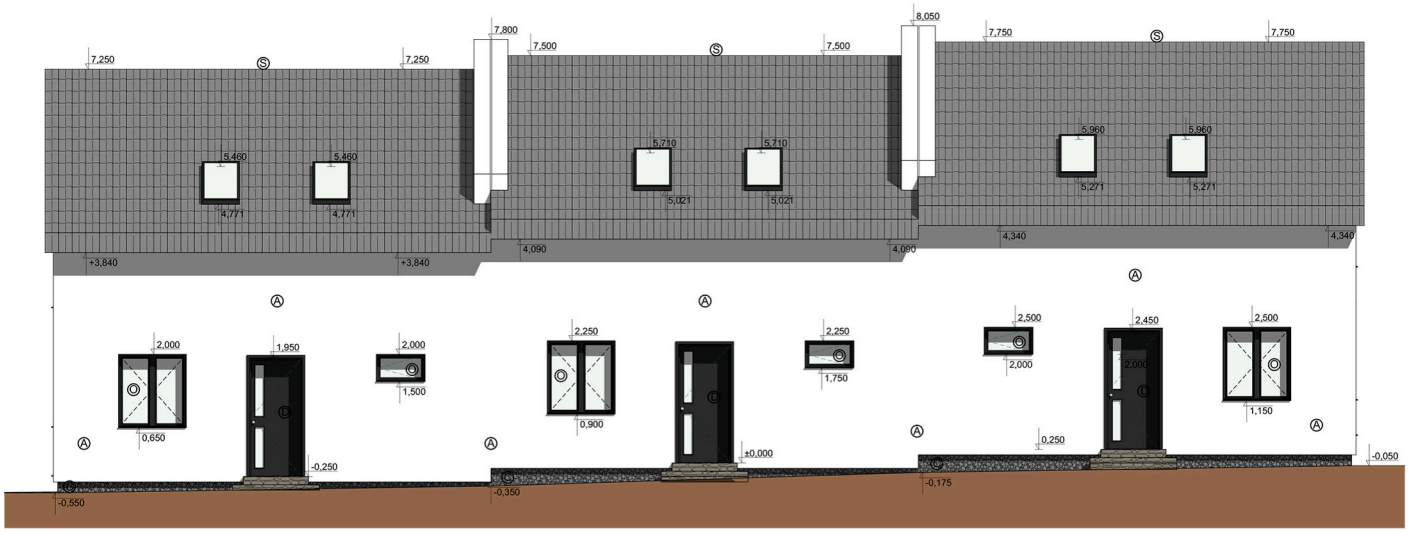

P01 Jihovýchodní pohled 1:50

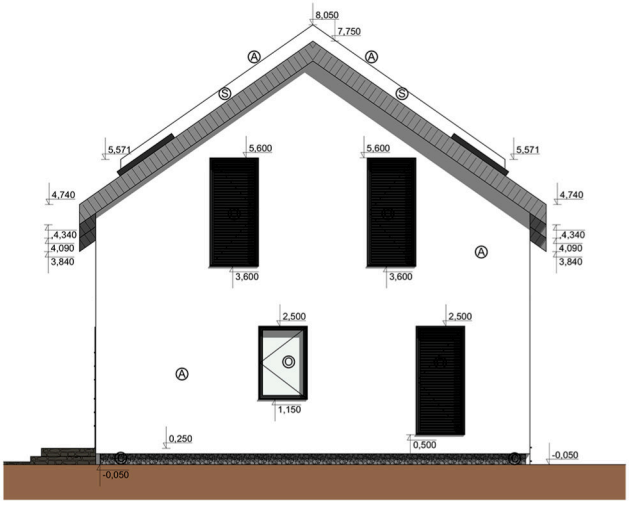

P02 Severovýchodní pohled 1:50

Legenda povrchových materiálů:

Zdivo	silikonová omítka, bílá barva Ⓐ
Střešní krytina	Pálená tašková krytina, černá barva Ⓢ
Sokl	tenkovrstvá omítka s kamínkovou drtí Ⓒ
Výplně oken	Plastová, trojsklo, antracitová barva Ⓞ
Výplně dveří	Plastová, antracitová barva Ⓓ

Tato projektová dokumentace slouží pro vydání stavebního povolení.

VYPRACOVAL	ZODP.PROJEKTANT
Ondřej Vambenský	Ing. Novotný Miroslav

Stavebník: **Černý Jaroslav a Černá Marzena,** č. p. 168, 53801 Bylany
Martinů Miro a Martinů Iveta, Probluz 20, 50315 Dolní Přím

Akce: **Novostavba rodinného trojdomu**
RD4, RD5, RD6
k.ú. Medlešice, p.p.č 299/34, 299/33, 299/32

stavební část: Severovýchodní a jihovýchodní pohled

VR PROJECT PROJEKČNÍ STUDIO

FORMÁT	4x A4
DATUM	4/2021
STUPEŇ	DUR + DSP
MĚŘÍTKO	Č. VÝKRESU
1:50	D.1.1.7

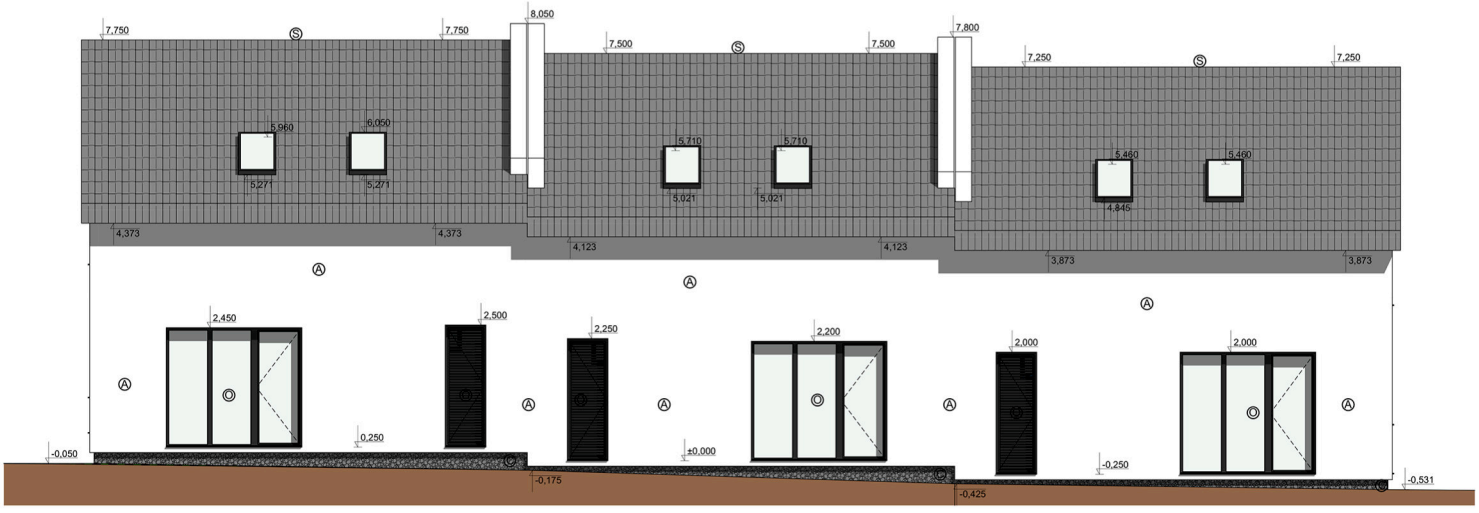

P03 Severozápadní pohled 1:50

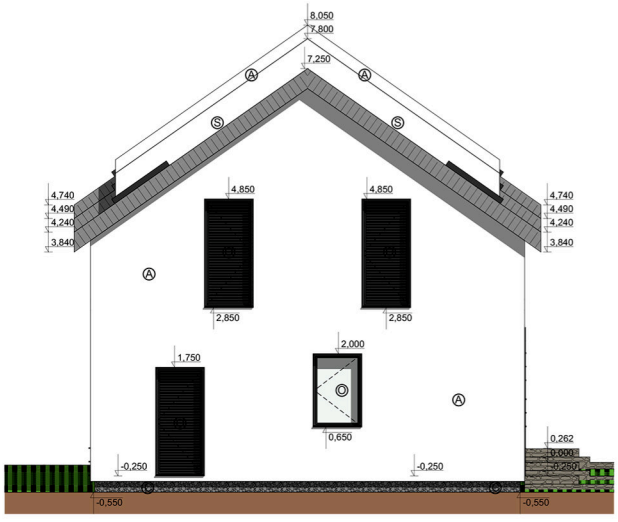

P04 Jihozápadní pohled 1:50

Legenda povrchových materiálů:

Zdivo	silikonová omítka, bílá barva Ⓐ
Střešní krytina	Pálená tašková krytina, černá barva Ⓢ
Sokl	tenkovrstvá omítka s kamínkovou drtí Ⓒ
Výplně oken	Plastová, trojsklo, antracitová barva Ⓞ
Výplně dveří	Plastová, antracitová barva Ⓓ

Tato projektová dokumentace slouží pro vydání stavebního povolení.

VYPRACOVAL	ZODP.PROJEKTANT
Ondřej Vambenský	Ing. Novotný Miroslav

Stavebník: **Černý Jaroslav a Černá Marzena,** č. p. 168, 53801 Bylany
Martinů Miro a Martinů Iveta, Probluz 20, 50315 Dolní Přím

Akce: **Novostavba rodinného trojdomu**
RD4, RD5, RD6
k.ú. Medlešice, p.p.č 299/34, 299/33, 299/32

stavební část: Severozápadní a jihozápadní pohled

VR PROJECT PROJEKČNÍ STUDIO

FORMÁT	4x A4
DATUM	4/2021
STUPEŇ	DUR + DSP
MĚŘÍTKO	Č. VÝKRESU
1:50	D.1.1.8